



DE LUCA
GRUPPO IMMOBILIARE



RESIDENZA G11

Via Garfagnana - San Benedetto del Tronto

Contatti:
+39 0735 656506
costruzioni.delucasrl@virgilio.it
Via Pontida 7 - San Benedetto del Tronto

Progetto:
RESIDENZA GII
Via Garfagnana
San Benedetto del Tronto

Elaborato:
RENDER - FOTOMONTAGGIO

Note:

Data:
15/07/2024



Contatti:
+39 0735 656506
costruzioni.delucasrl@virgilio.it
Via Pontida 7 - San Benedetto del Tronto

Progetto:
RESIDENZA GII
Via Garfagnana
San Benedetto del Tronto

Elaborato:
RENDER - FOTOMONTAGGIO

Note:

Data:
15/07/2024



Contatti:
+39 0735 656506
costruzioni.delucasrl@virgilio.it
Via Pontida 7 - San Benedetto del Tronto

Progetto:
RESIDENZA GII
Via Garfagnana
San Benedetto del Tronto

Elaborato:
RENDER - FOTOMONTAGGIO

Note:

Data:
15/07/2024



Contatti:
+39 0735 656506
costruzioni.delucasrl@virgilio.it
Via Pontida 7 - San Benedetto del Tronto

Progetto:
RESIDENZA GII
Via Garfagnana
San Benedetto del Tronto

Elaborato:
RENDER - FOTOMONTAGGIO

Note:

Data:
15/07/2024



Contatti:
+39 0735 656506
costruzioni.delucasrl@virgilio.it
Via Pontida 7 - San Benedetto del Tronto

Progetto:
RESIDENZA G11
Via Garfagnana
San Benedetto del Tronto

Elaborato:
RENDER

Note:

Data:
15/07/2024



Contatti:
+39 0735 656506
costruzioni.delucasrl@virgilio.it
Via Pontida 7 - San Benedetto del Tronto

Progetto:
RESIDENZA G11
Via Garfagnana
San Benedetto del Tronto

Elaborato:
RENDER

Note:

Data:
15/07/2024



Contatti: +39 0735 656506
costruzioni.delucasrl@virgilio.it
Via Pontida 7 - San Benedetto del Tronto

Progetto: **RESIDENZA G11**
Via Garfagnana
San Benedetto del Tronto

Elaborato: **PIANO SEMINTERRATO**



- Spazi:
- 1. Ingresso
 - 2. Cucina - Pranzo
 - 3. Soggiorno
 - 4. Disimpegno
 - 5. Bagno
 - 6. Camera
 - 7. Terrazza
 - 8. Giardino
- A. Ingresso
 - B. Scala
 - C. Parcheggio
 - D. Garage
 - E. Locale tecnico


Note:

Sup. Garage:
D.1: 60.00 m²
D.2: 60.00 m²
E.1: 4.50 m²
E.2: 4.50 m²

Scala: 1:100 - A3





Data: 15/07/2024

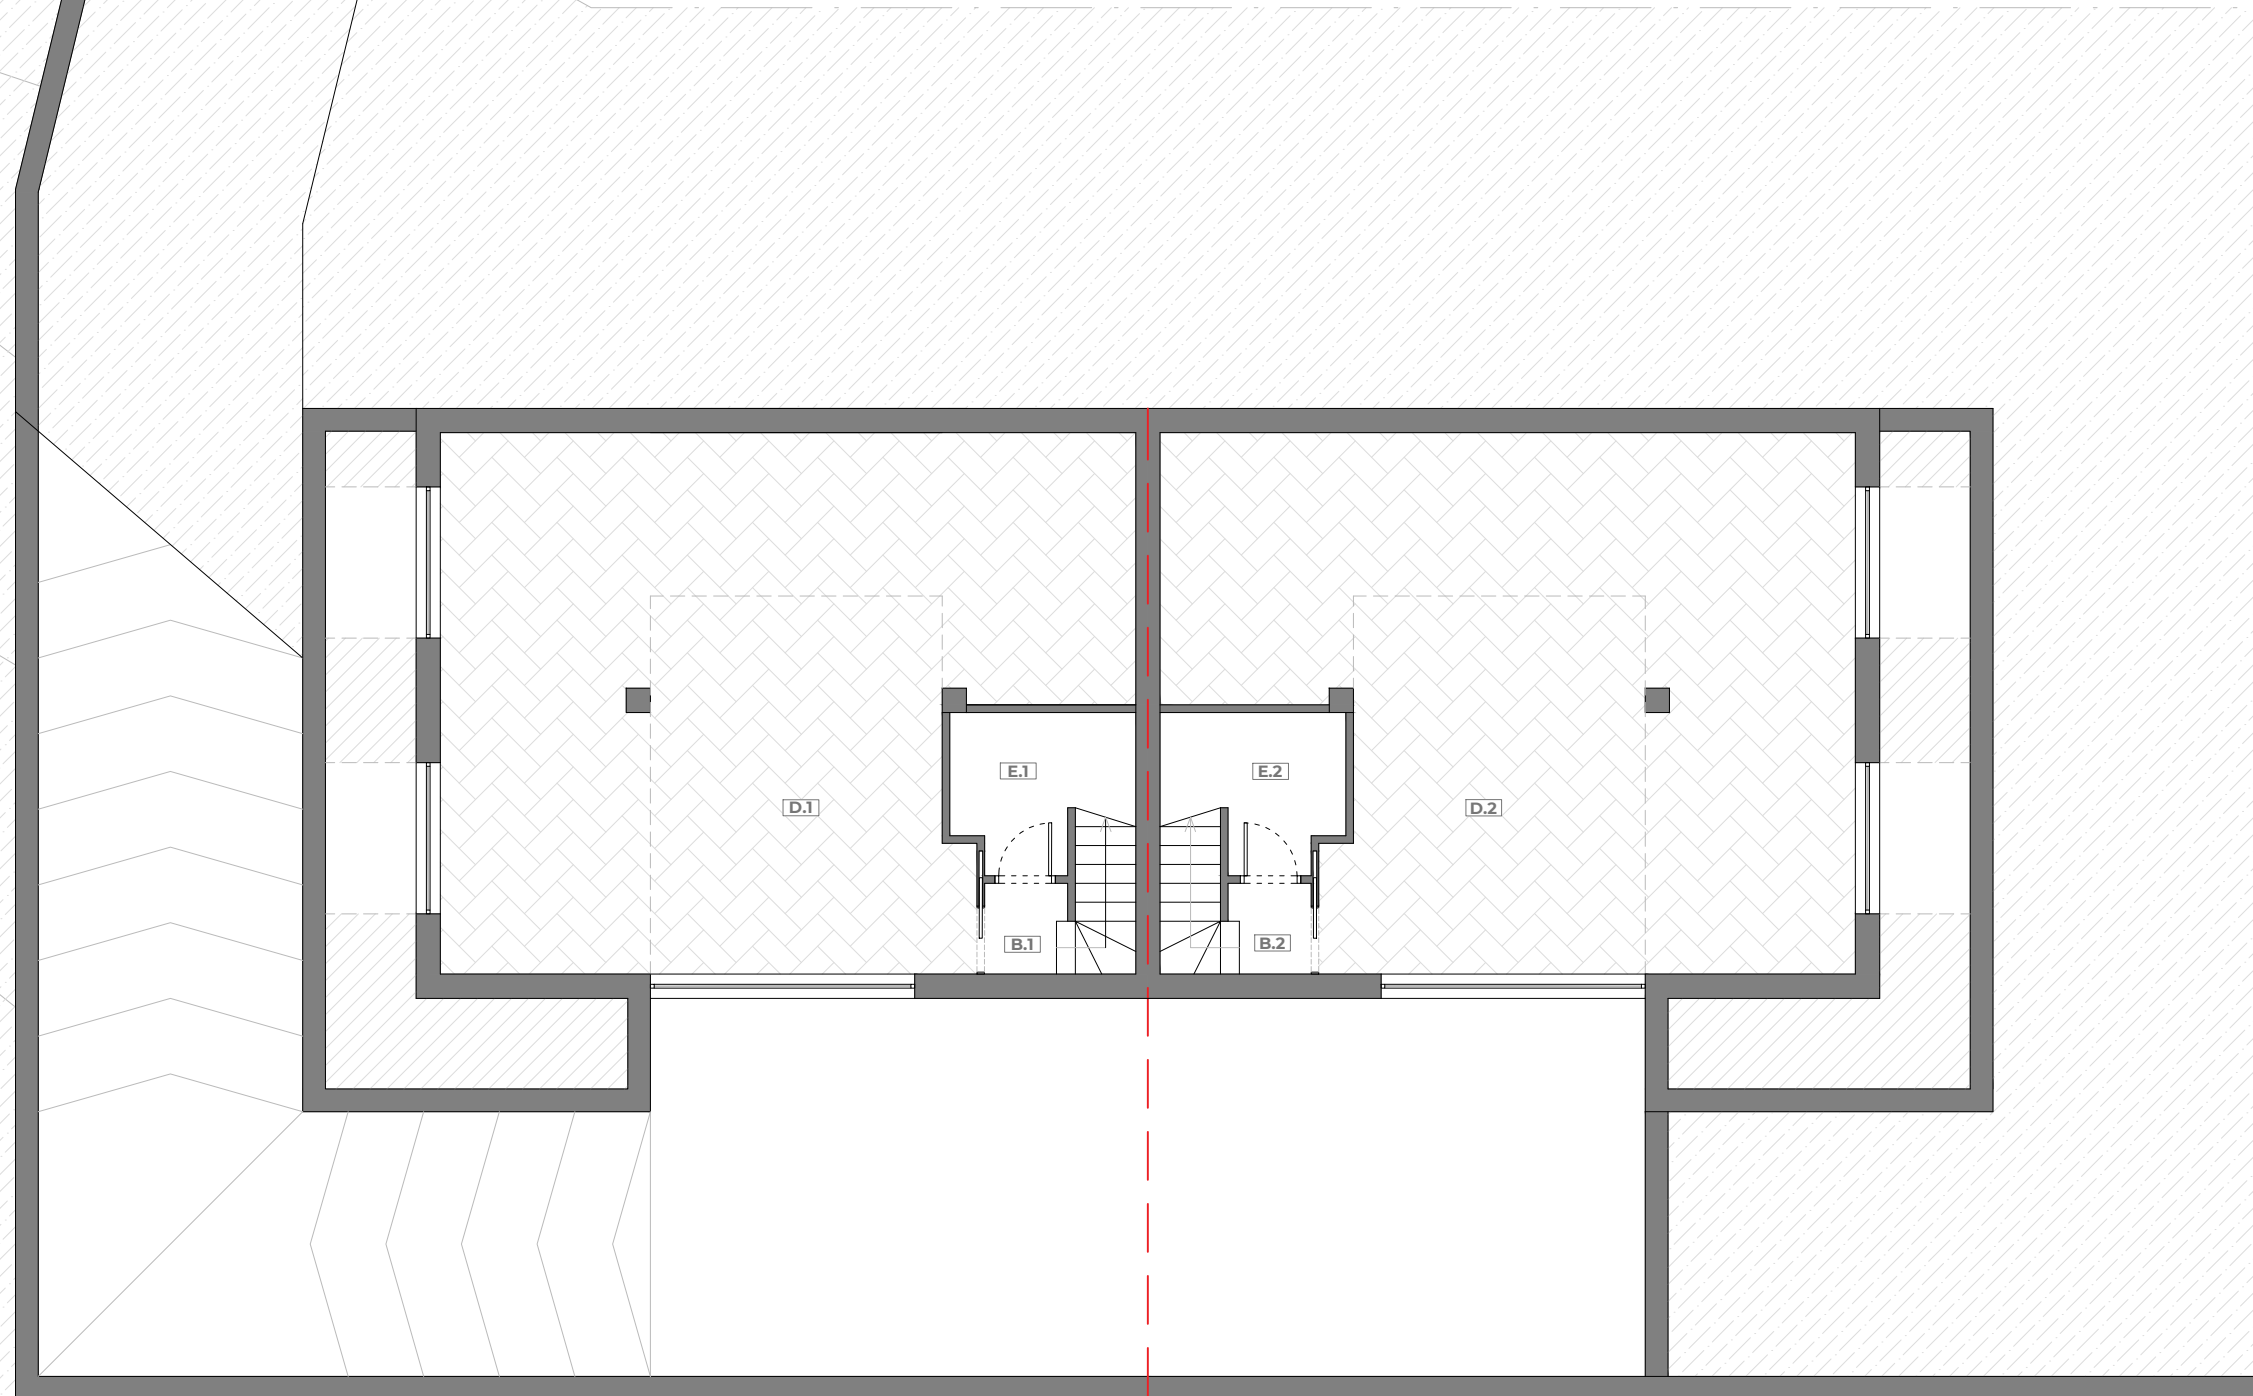

Contatti: +39 0735 656506
costruzioni.delucasrl@virgilio.it
Via Pontida 7 - San Benedetto del Tronto

Progetto: **RESIDENZA G11**
Via Garfagnana
San Benedetto del Tronto

Elaborato: **PIANO TERRA**

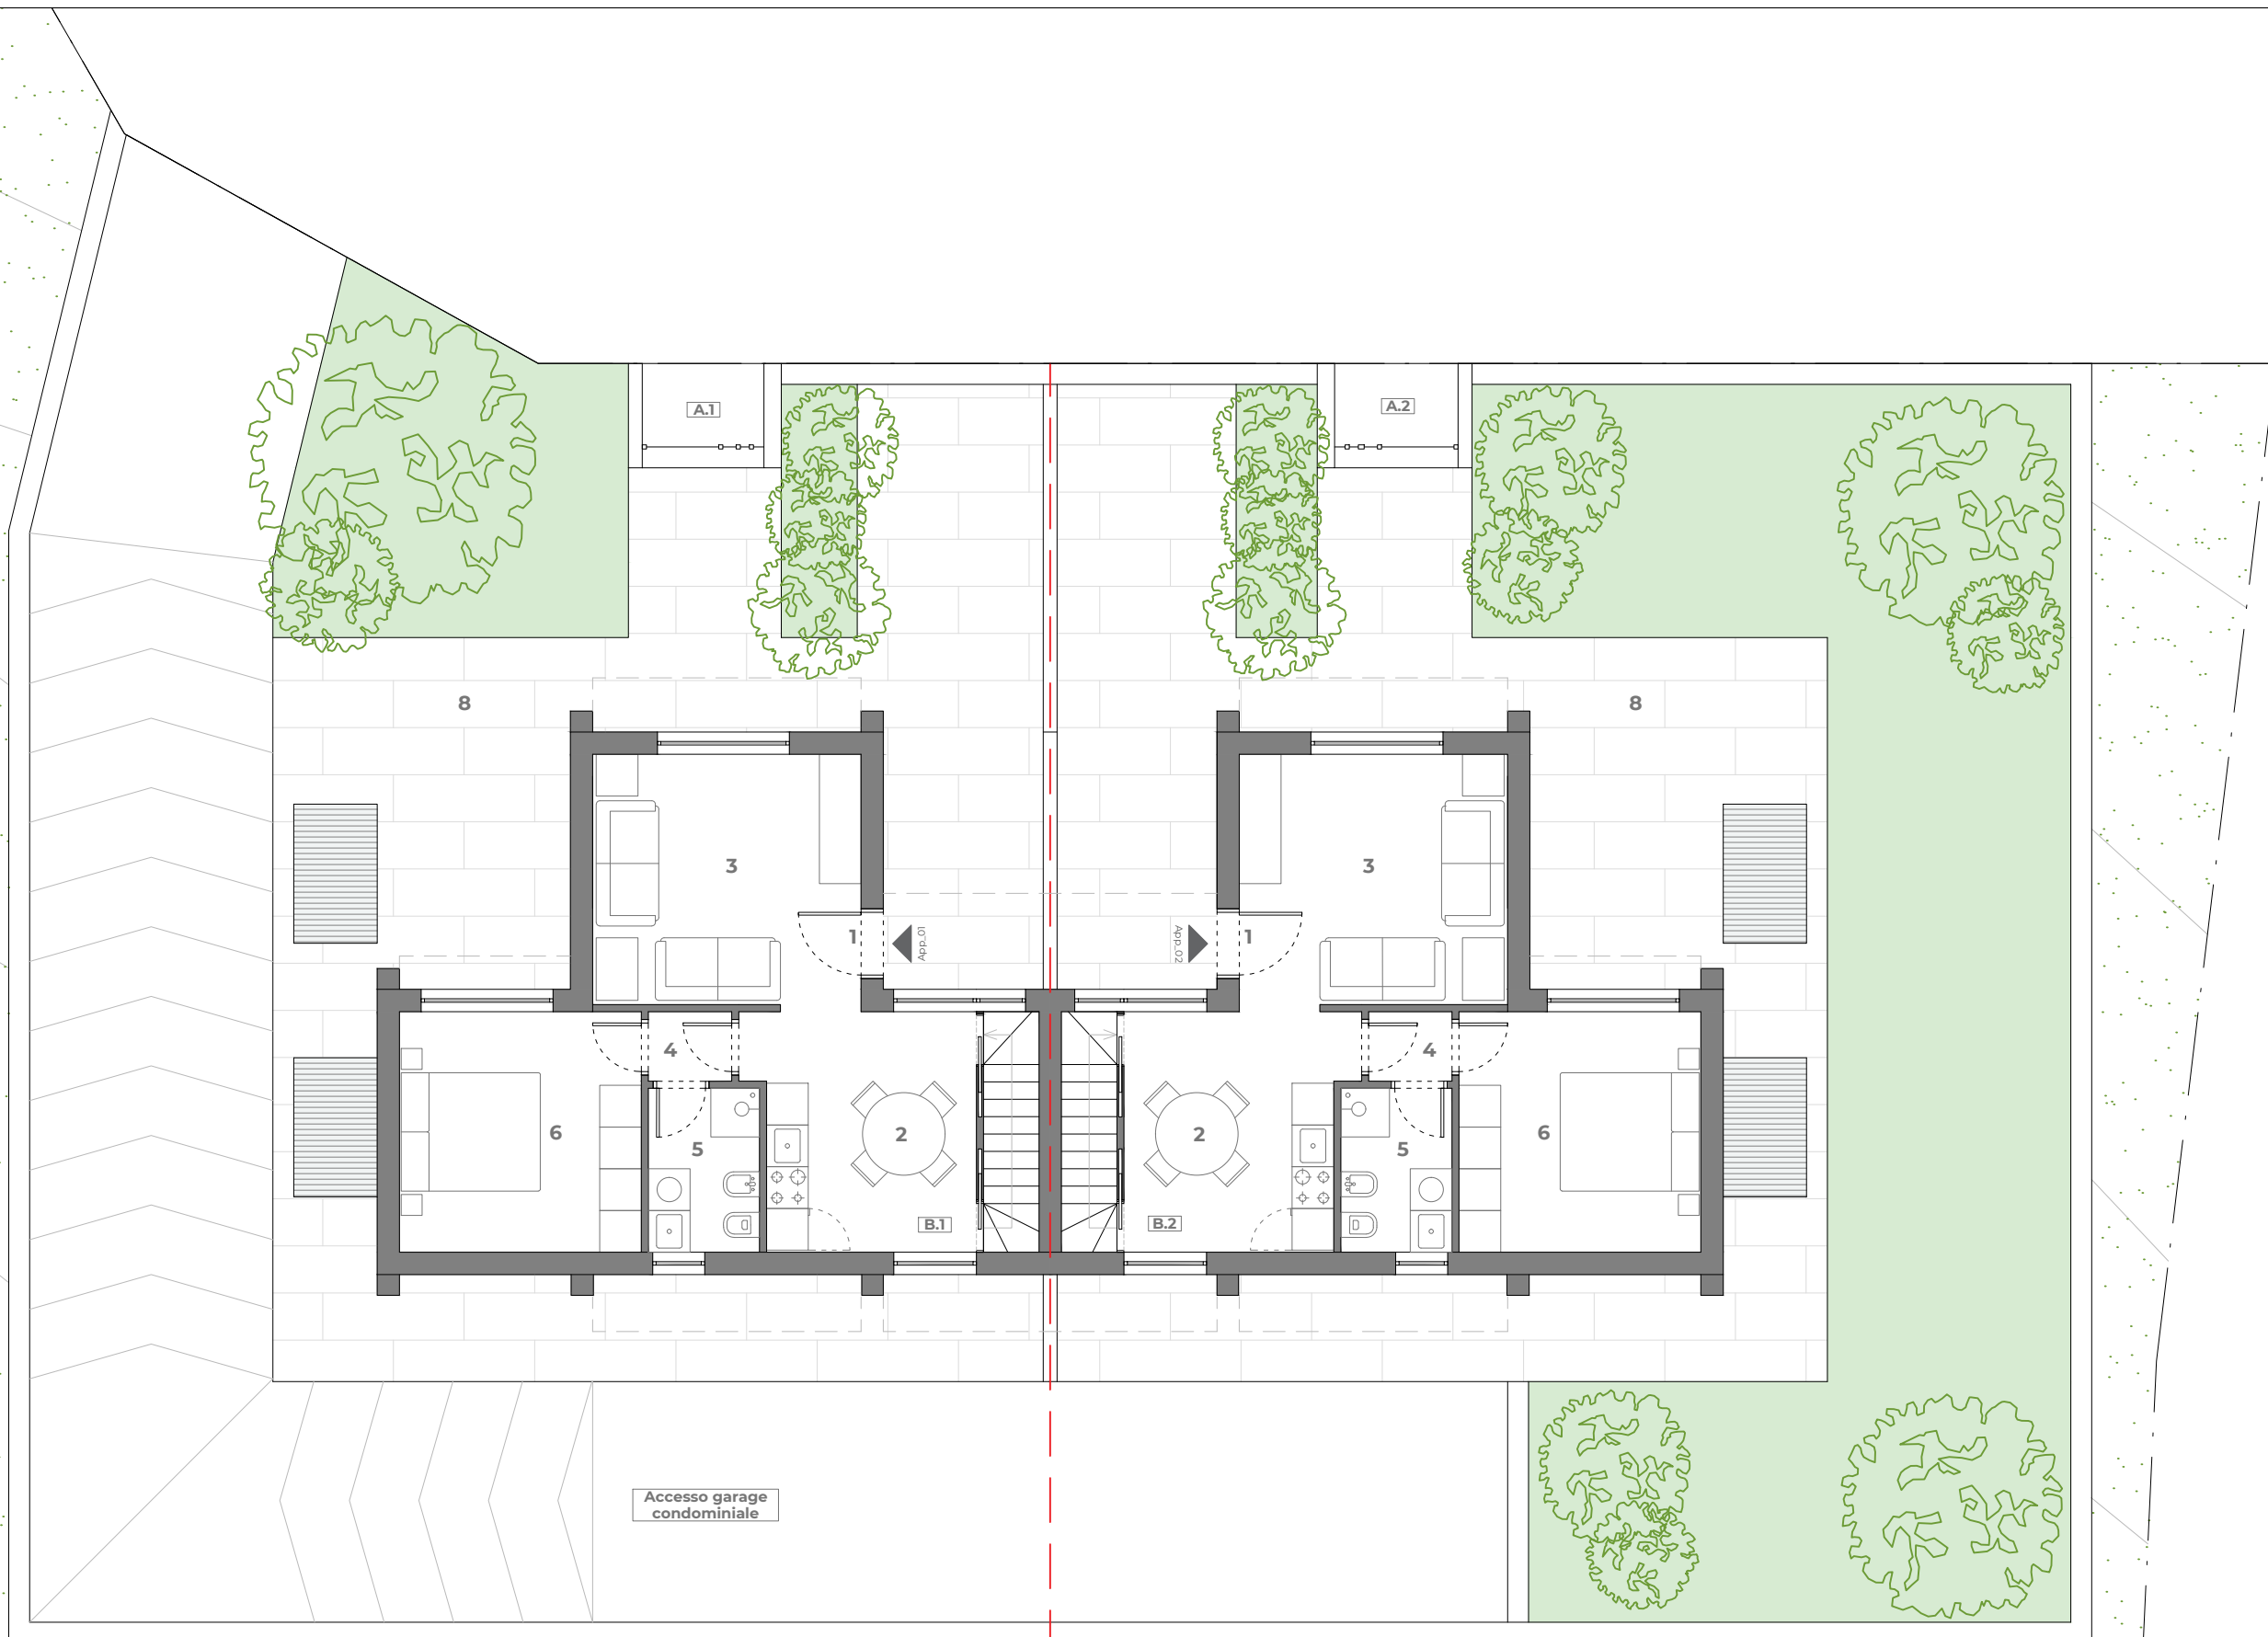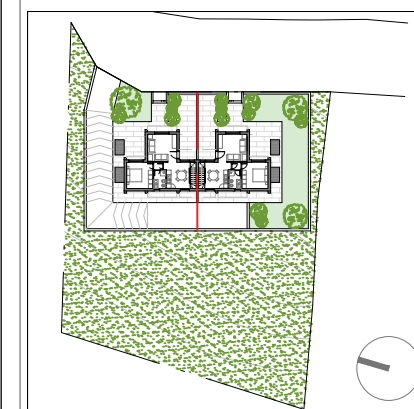

Superfici:
Sup. commerciale: **55.00m²**
Sup. giardini: **108.00m²**
Sup. terrazze / balconi: **38.00m²**

- Spazi:
- 1. Ingresso
 - 2. Cucina - Pranzo
 - 3. Soggiorno
 - 4. Disimpegno
 - 5. Bagno
 - 6. Camera
 - 7. Terrazza
 - 8. Giardino / Patio
- A. Ingresso
 - B. Scala e Ascensore
 - C. Parcheggio
 - D. Garage
 - E. Locale tecnico

Note:

Scala: 1:50 - A3




Data: 15/07/2024

Contatti: +39 0735 656506
costruzioni.delucasrl@virgilio.it
Via Pontida 7 - San Benedetto del Tronto

Progetto: **RESIDENZA G11**
Via Garfagnana
San Benedetto del Tronto

Elaborato: **TERRAZZA**

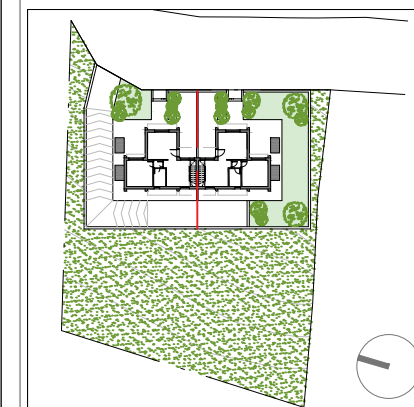

Superfici:
Sup. commerciale: **55.00m²**
Sup. giardini: **108.00m²**
Sup. terrazze / balconi: **38.00m²**

- Spazi:
- 1. Ingresso
 - 2. Cucina - Pranzo
 - 3. Soggiorno
 - 4. Disimpegno
 - 5. Bagno
 - 6. Camera
 - 7. Terrazza
 - 8. Giardino / Patio
- A. Ingresso
 - B. Scala e Ascensore
 - C. Parcheggio
 - D. Garage
 - E. Locale tecnico

Note:

Scala: 1:50 - A3



Data: 15/07/2024

