



DE LUCA
GRUPPO IMMOBILIARE

Residenza P40

Via Piemonte - San Benedetto del Tronto

Contatti:
+39 0735 656506
costruzioni.delucasrl@virgilio.it
Via Pontida 7 - San Benedetto del Tronto

Progetto:
Residenza P40
Via Piemonte
San Benedetto del Tronto

Elaborato:
INQUADRAMENTO

Note:

Data:
31/07/2024



Contatti:
+39 0735 656506
costruzioni.delucasrl@virgilio.it
Via Pontida 7 - San Benedetto del Tronto

Progetto:
Residenza P40
Via Piemonte
San Benedetto del Tronto

Elaborato:
RENDER - FOTOMONTAGGIO

Note:

Data:
31/07/2024



Contatti:
+39 0735 656506
costruzioni.delucasrl@virgilio.it
Via Pontida 7 - San Benedetto del Tronto

Progetto:
Residenza P40
Via Piemonte
San Benedetto del Tronto

Elaborato:
RENDER - FOTOMONTAGGIO

Note:

Data:
31/07/2024



Contatti:
+39 0735 656506
costruzioni.delucasrl@virgilio.it
Via Pontida 7 - San Benedetto del Tronto

Progetto:
Residenza P40
Via Piemonte
San Benedetto del Tronto

Elaborato:
RENDER - FOTOMONTAGGIO

Note:

Data:
31/07/2024



Contatti:
+39 0735 656506
costruzioni.delucasrl@virgilio.it
Via Pontida 7 - San Benedetto del Tronto

Progetto:
Residenza P40
Via Piemonte
San Benedetto del Tronto

Elaborato:
RENDER - FOTOMONTAGGIO

Note:

Data:
31/07/2024





Contatti:
+39 0735 656506
costruzioni.delucasrl@virgilio.it
Via Pontida 7 - San Benedetto del Tronto

Progetto:
Residenza P40
Via Piemonte
San Benedetto del Tronto

Elaborato:
RENDER

Note:

Contatti:
+39 0735 656506
costruzioni.delucasrl@virgilio.it
Via Pontida 7 - San Benedetto del Tronto

Progetto:
Residenza P40
Via Piemonte
San Benedetto del Tronto

Elaborato:
RENDER

Note:

Data:
31/07/2024



Contatti: +39 0735 656506
costruzioni.delucasrl@virgilio.it
Via Pontida 7 - San Benedetto del Tronto

Progetto: **Residenza P40**
Via Piemonte
San Benedetto del Tronto

Elaborato: **PIANO TERRA**



- Spazi:
1. Ingresso
 2. Cucina - Pranzo
 3. Soggiorno
 4. Disimpegno
 5. Bagno
 6. Lavanderia
 7. Camera
 8. Balcone
- A. Ingresso Condominiale
B. Scala
C. Parcheggio
D. Garage
E. Locale tecnico

Note:

Sup. Garage:	
D.1:	14.00 m ²
D.2:	20.00 m ²
D.3:	14.00 m ²
D.4:	13.00 m ²
D.5:	13.00 m ²
D.6:	14.00 m ²
C.1:	8.50 m ²
C.2:	10.00 m ²

Scala: 1:100 - A3




Data: 31/07/2024



Contatti: +39 0735 656506
costruzioni.delucasrl@virgilio.it
Via Pontida 7 - San Benedetto del Tronto

Progetto: **Residenza P40**
Via Piemonte
San Benedetto del Tronto

Elaborato: **PIANO PRIMO**

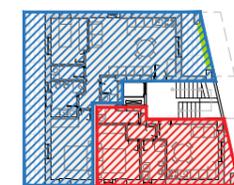

Superfici:

APP_01	Sup. commerciale:	46.00m²
	Sup. Balcone:	2.00m²
APP_02	Sup. commerciale:	76.00m²
	Sup. Balcone:	25.00m²


- Spazi:
- 1. Ingresso
 - 2. Cucina - Pranzo
 - 3. Soggiorno
 - 4. Disimpegno
 - 5. Bagno
 - 6. Camera
 - 7. Terrazza
 - 8. Giardino / Patio
- A. Ingresso
 - B. Scala e Ascensore
 - C. Parcheggio
 - D. Garage
 - E. Locale tecnico

Note:

Scala: 1:50 - A3




Data: 31/07/2024

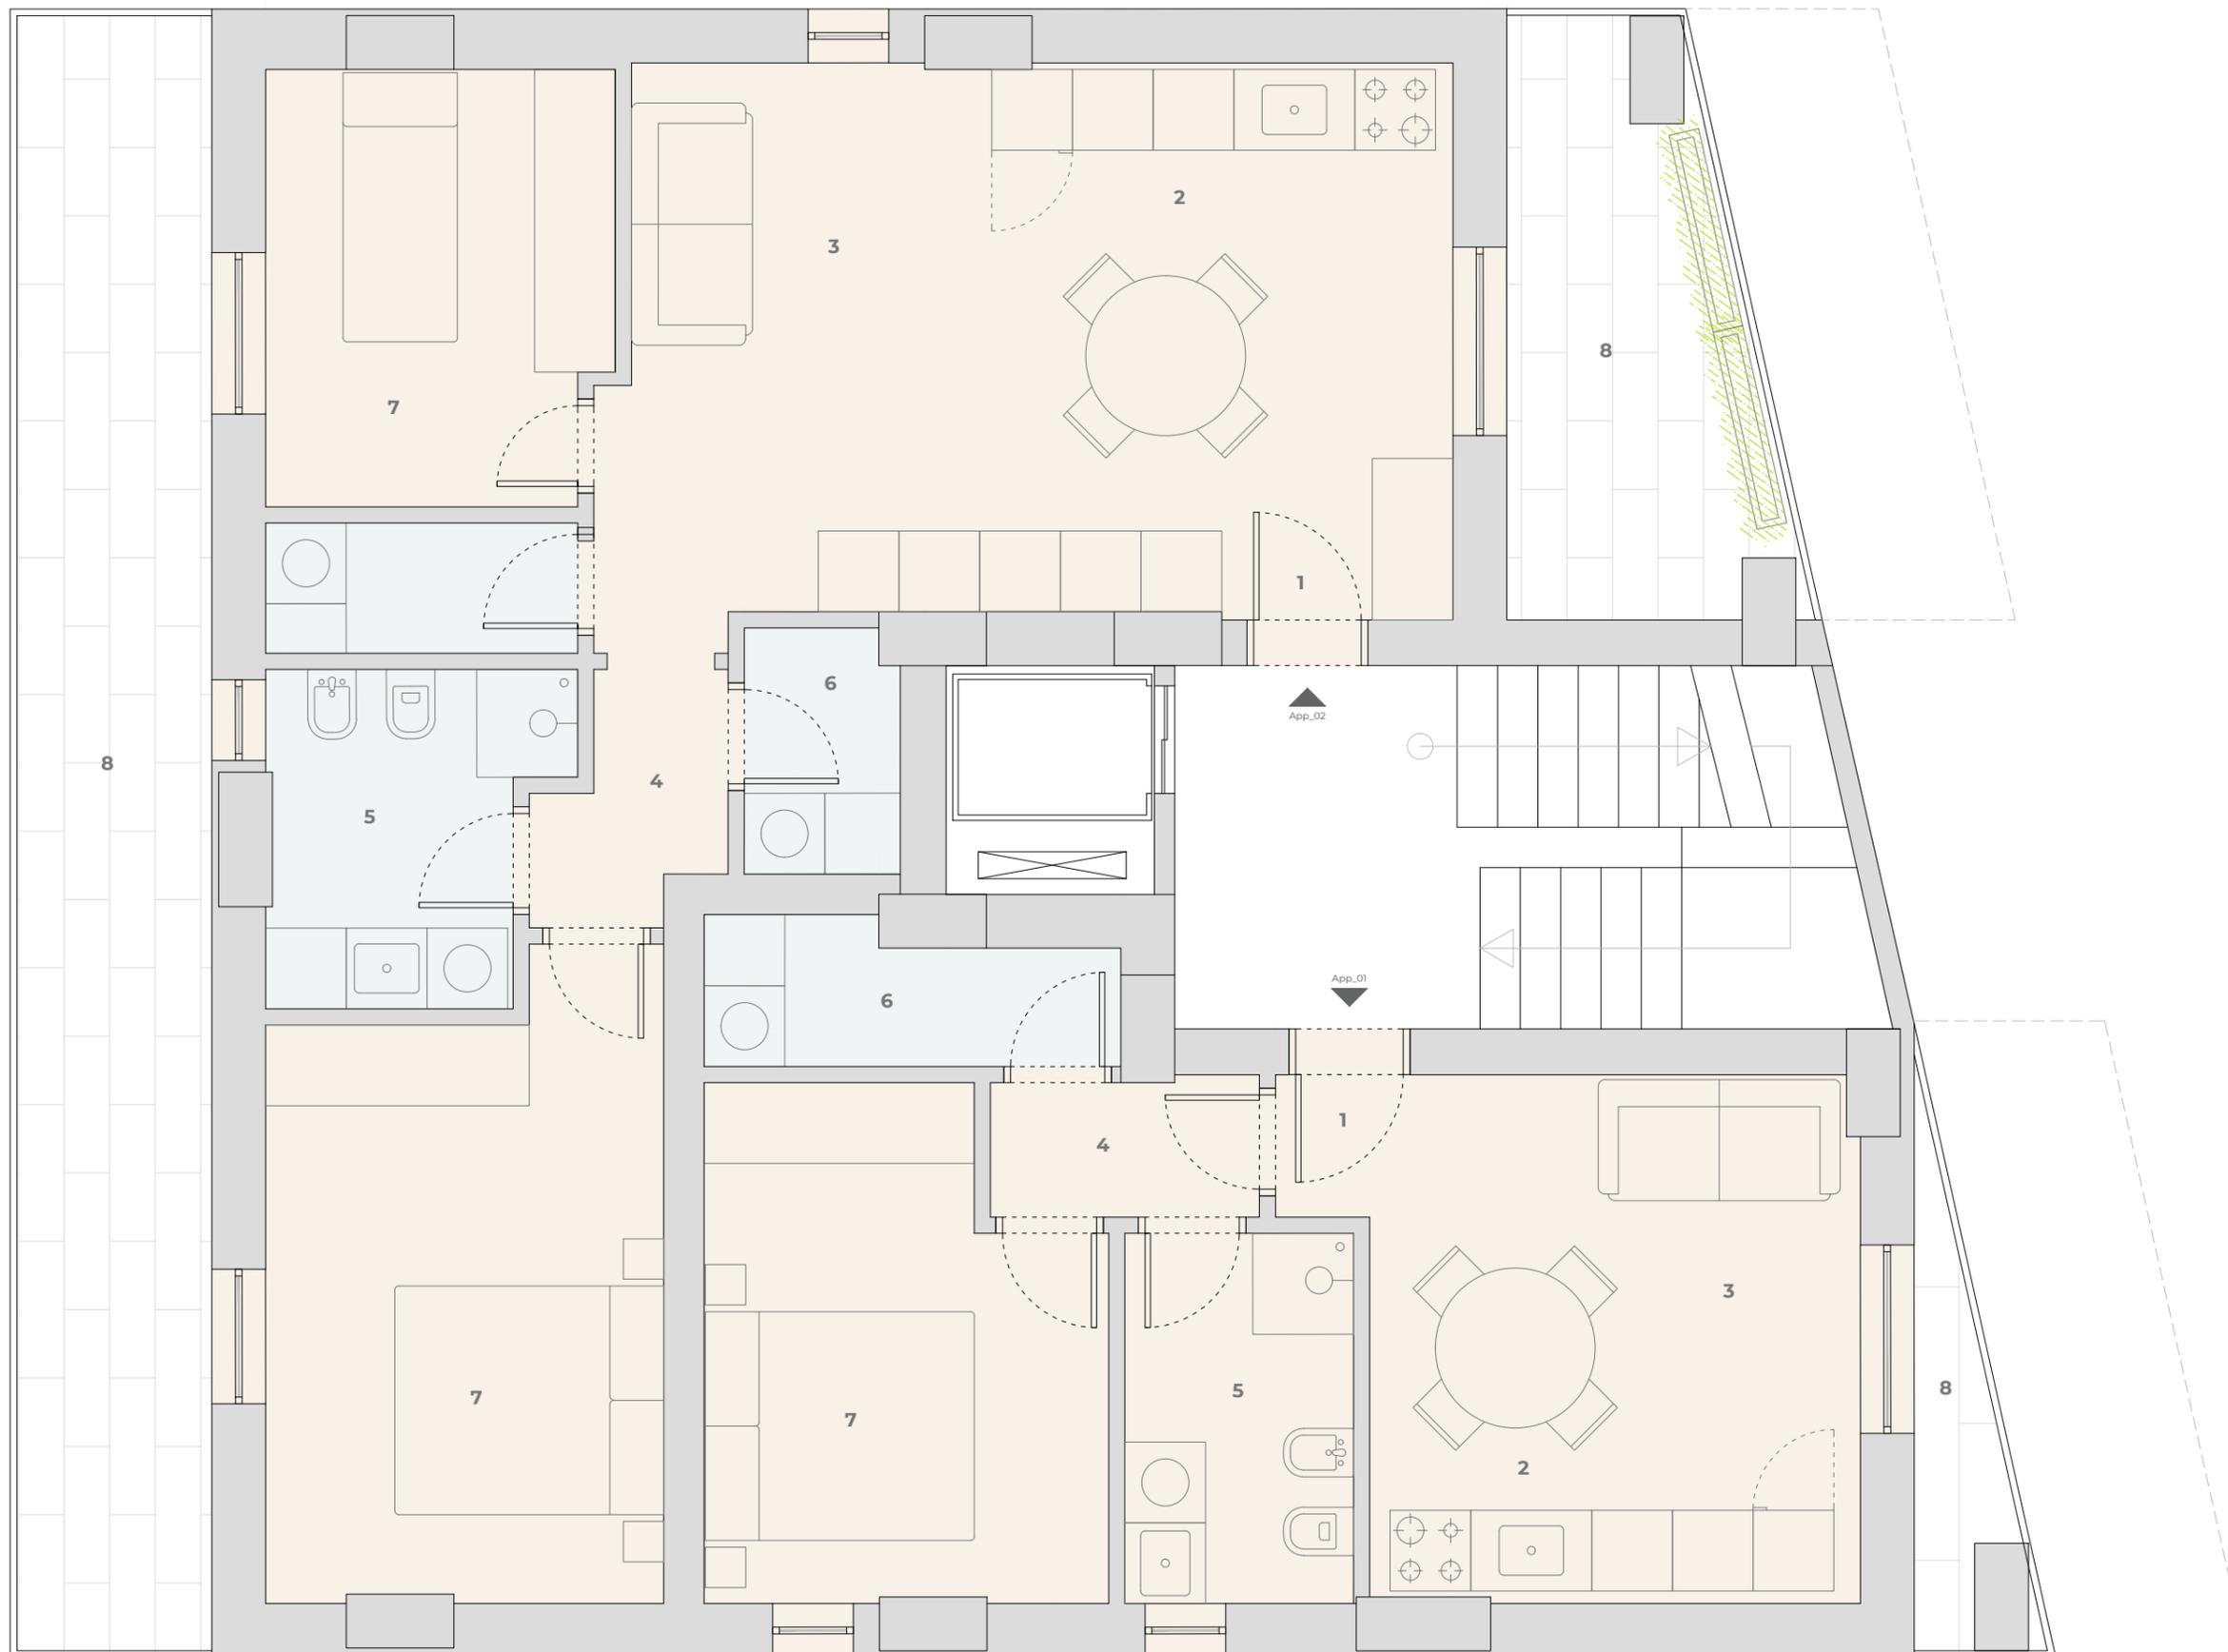

Contatti: +39 0735 656506
costruzioni.delucasrl@virgilio.it
Via Pontida 7 - San Benedetto del Tronto

Progetto: **Residenza P40**
Via Piemonte
San Benedetto del Tronto

Elaborato: **PIANO SECONDO**

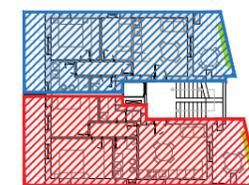

Superfici:

APP_03	Sup. commerciale:	66.00m²
	Sup. Balcone:	20.00m²
APP_04	Sup. commerciale:	56.00m²
	Sup. Balcone:	18.00m²


- Spazi:
- 1. Ingresso
 - 2. Cucina - Pranzo
 - 3. Soggiorno
 - 4. Disimpegno
 - 5. Bagno
 - 6. Camera
 - 7. Terrazza
 - 8. Giardino / Patio
- A. Ingresso
 - B. Scala e Ascensore
 - C. Parcheggio
 - D. Garage
 - E. Locale tecnico

Note:

Scala: 1:50 - A3




Data: 31/07/2024

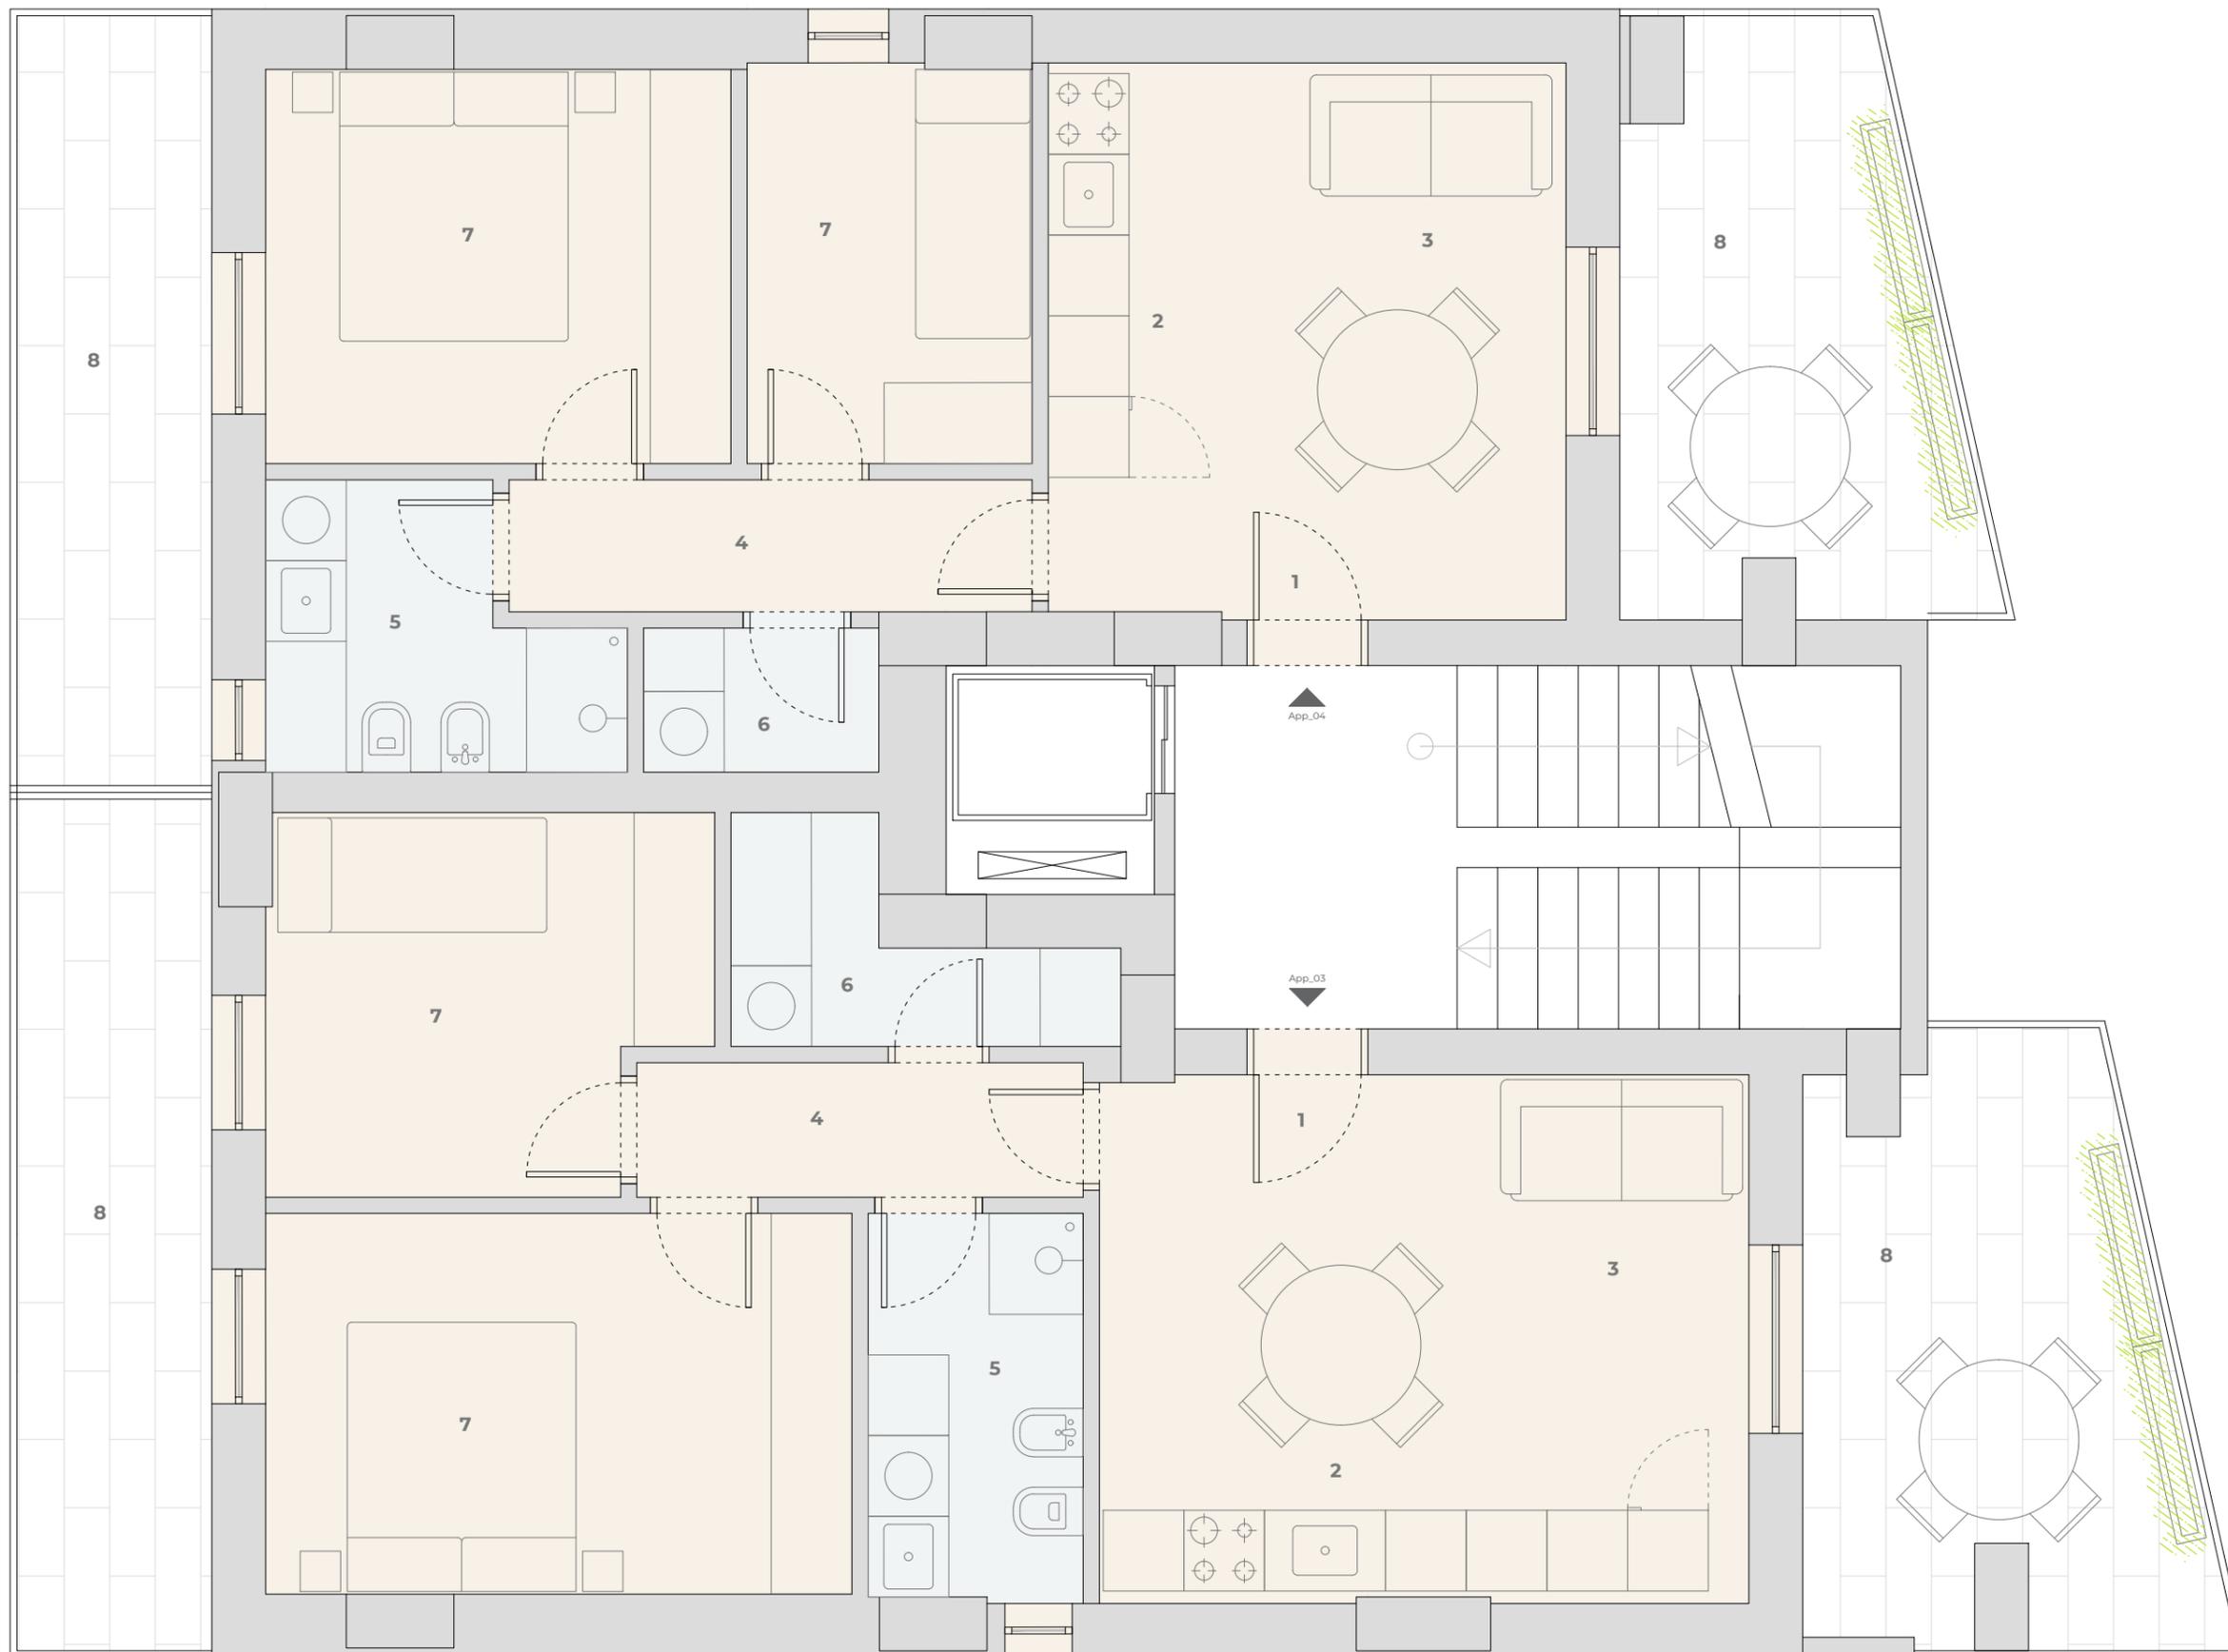

Contatti: +39 0735 656506
costruzioni.delucasrl@virgilio.it
Via Pontida 7 - San Benedetto del Tronto

Progetto: **Residenza P40**
Via Piemonte
San Benedetto del Tronto

Elaborato: **PIANO TERZO**

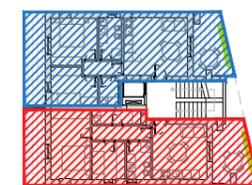

Superfici:

APP_05	Sup. commerciale:	61.00m²
	Sup. Balcone:	19.00m²
APP_06	Sup. commerciale:	61.00m²
	Sup. Balcone:	19.00m²


- Spazi:
1. Ingresso
 2. Cucina - Pranzo
 3. Soggiorno
 4. Disimpegno
 5. Bagno
 6. Camera
 7. Terrazza
 8. Giardino / Patio
- A. Ingresso
 - B. Scala e Ascensore
 - C. Parcheggio
 - D. Garage
 - E. Locale tecnico

Note:

Scala: 1:50 - A3




Data: 31/07/2024

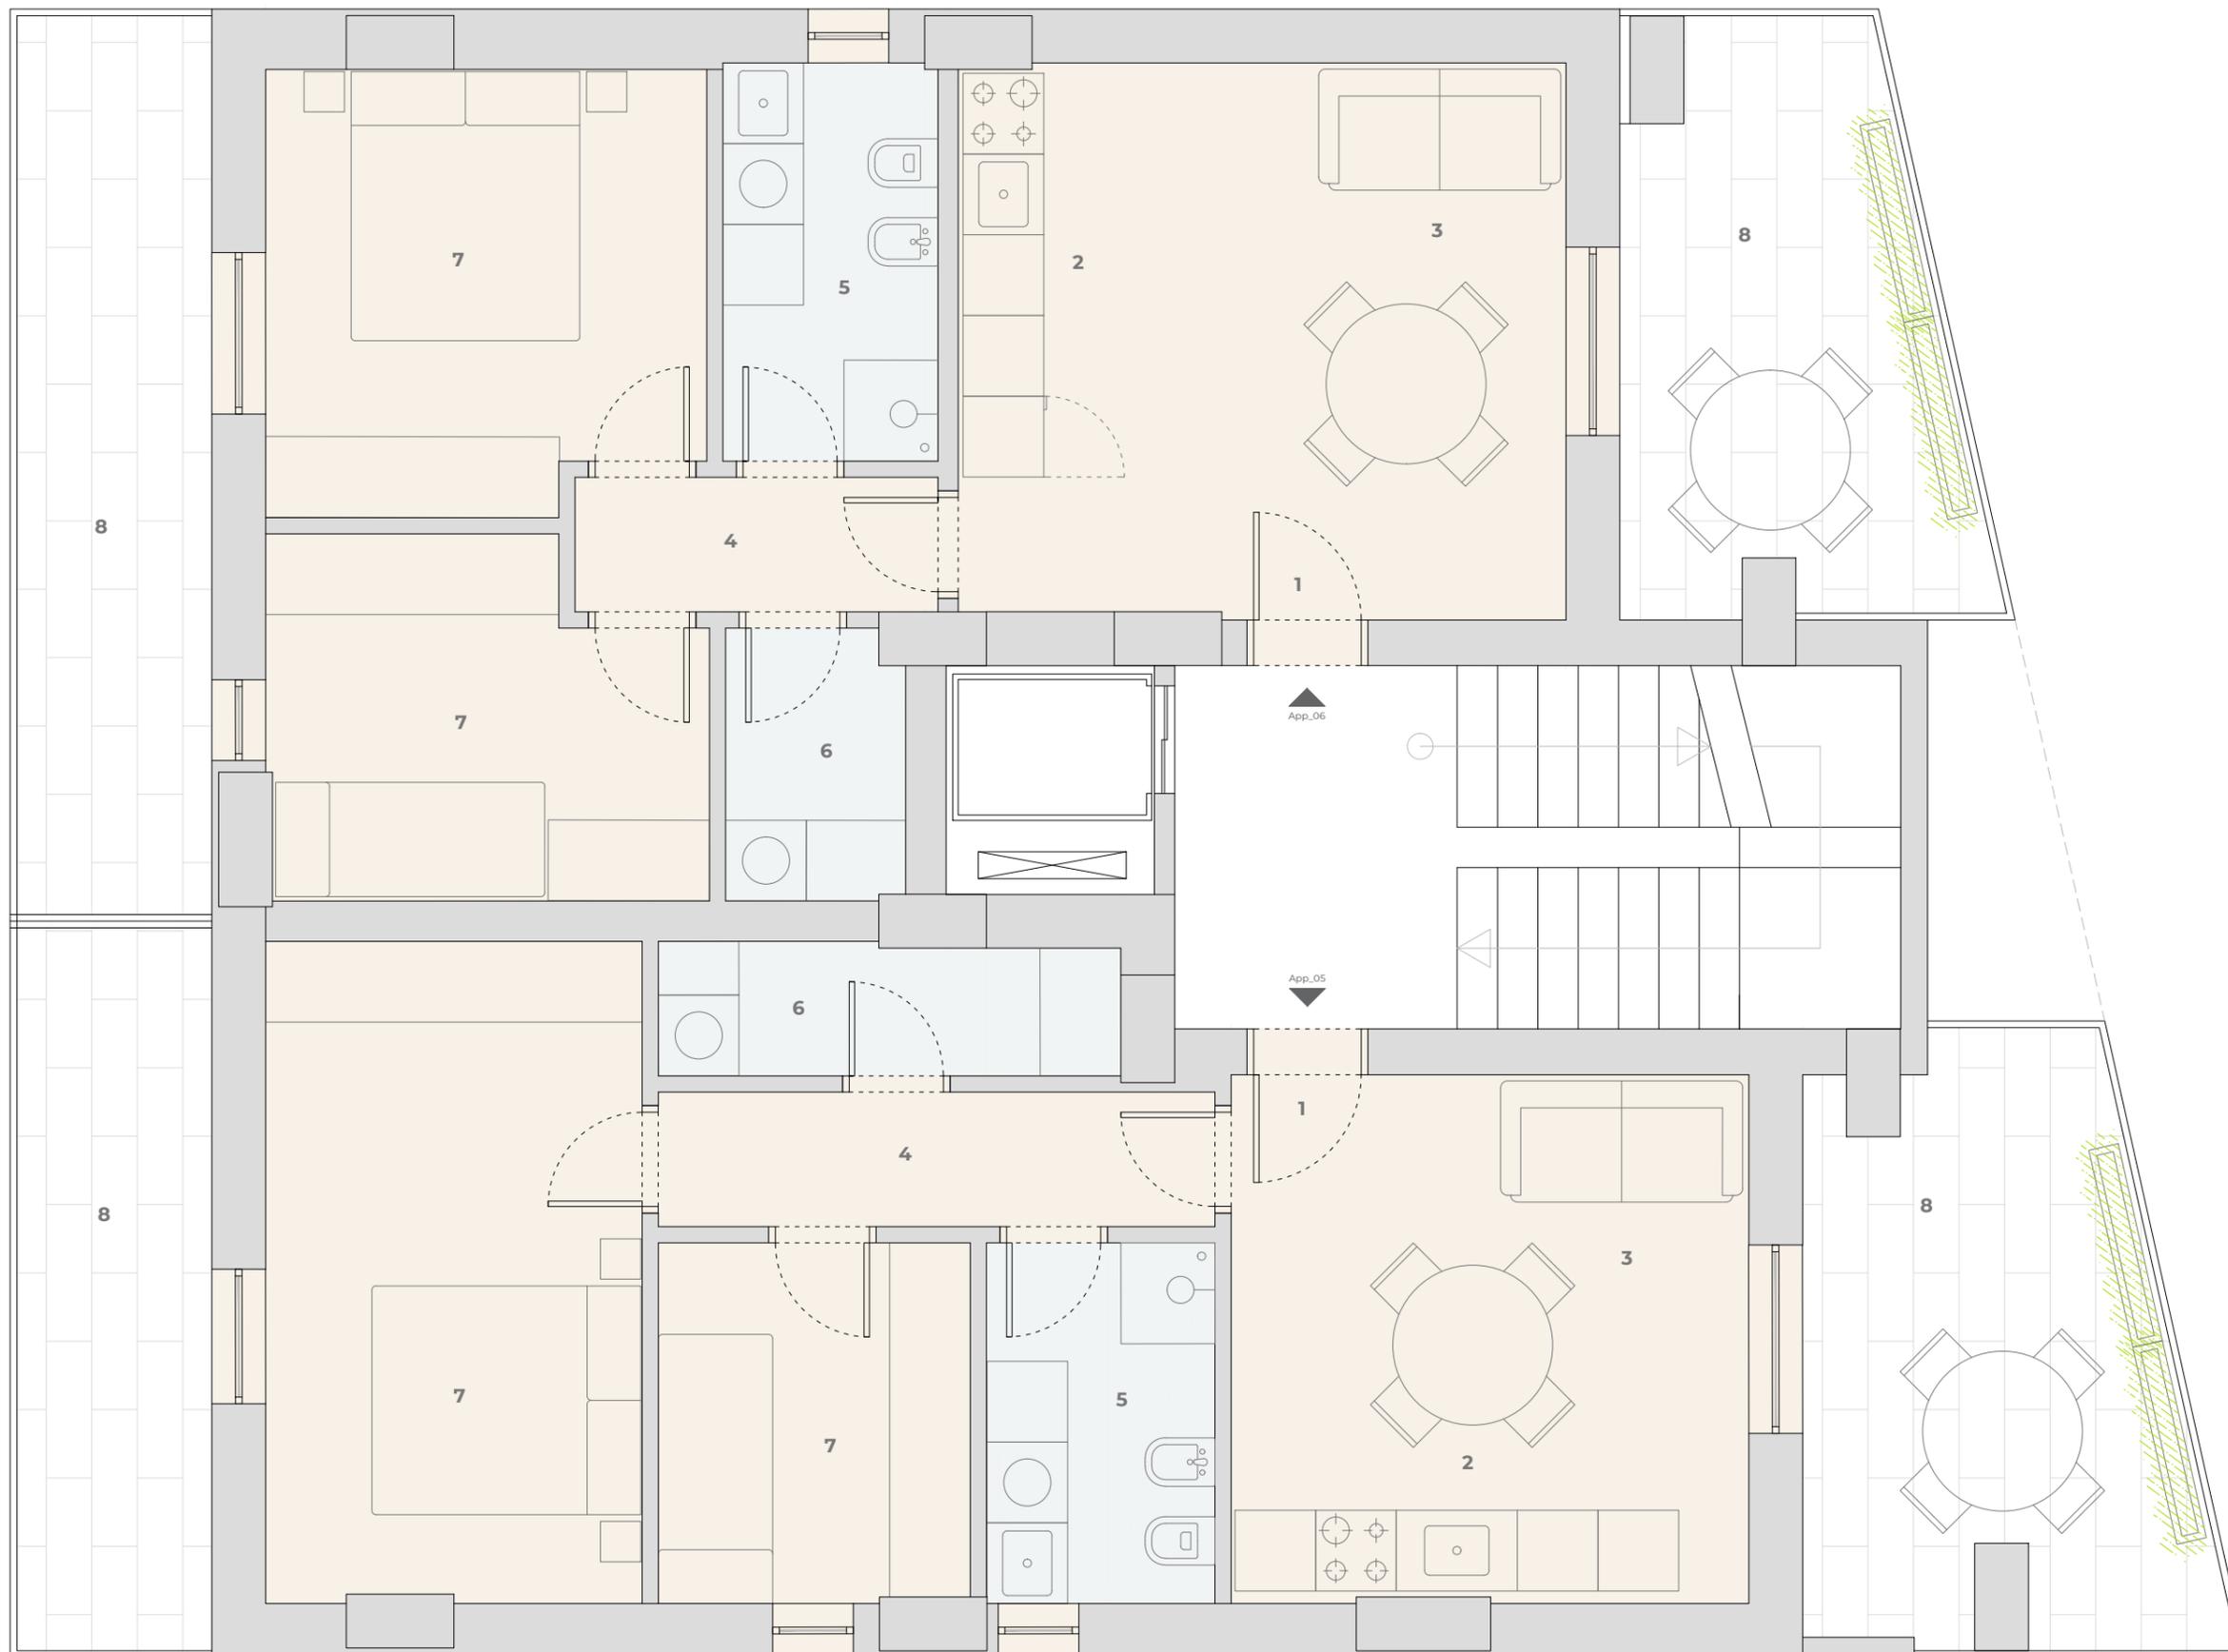

Contatti: +39 0735 656506
costruzioni.delucasrl@virgilio.it
Via Pontida 7 - San Benedetto del Tronto

Progetto: **Residenza P40**
Via Piemonte
San Benedetto del Tronto

Elaborato: **PIANO QUARTO**

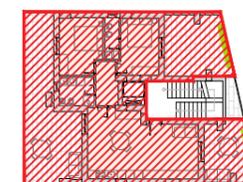

Superfici:
APP_07 Sup. commerciale: **92.00m²**
Sup. Balcone: **70.00m²**
Sup. commerciale:
Sup. Balcone:


- Spazi:
- 1. Ingresso
 - 2. Cucina - Pranzo
 - 3. Soggiorno
 - 4. Disimpegno
 - 5. Bagno
 - 6. Camera
 - 7. Terrazza
 - 8. Giardino / Patio
 - A. Ingresso
 - B. Scala e Ascensore
 - C. Parcheggio
 - D. Garage
 - E. Locale tecnico

Note:

Scala: 1:50 - A3




Data: 31/07/2024

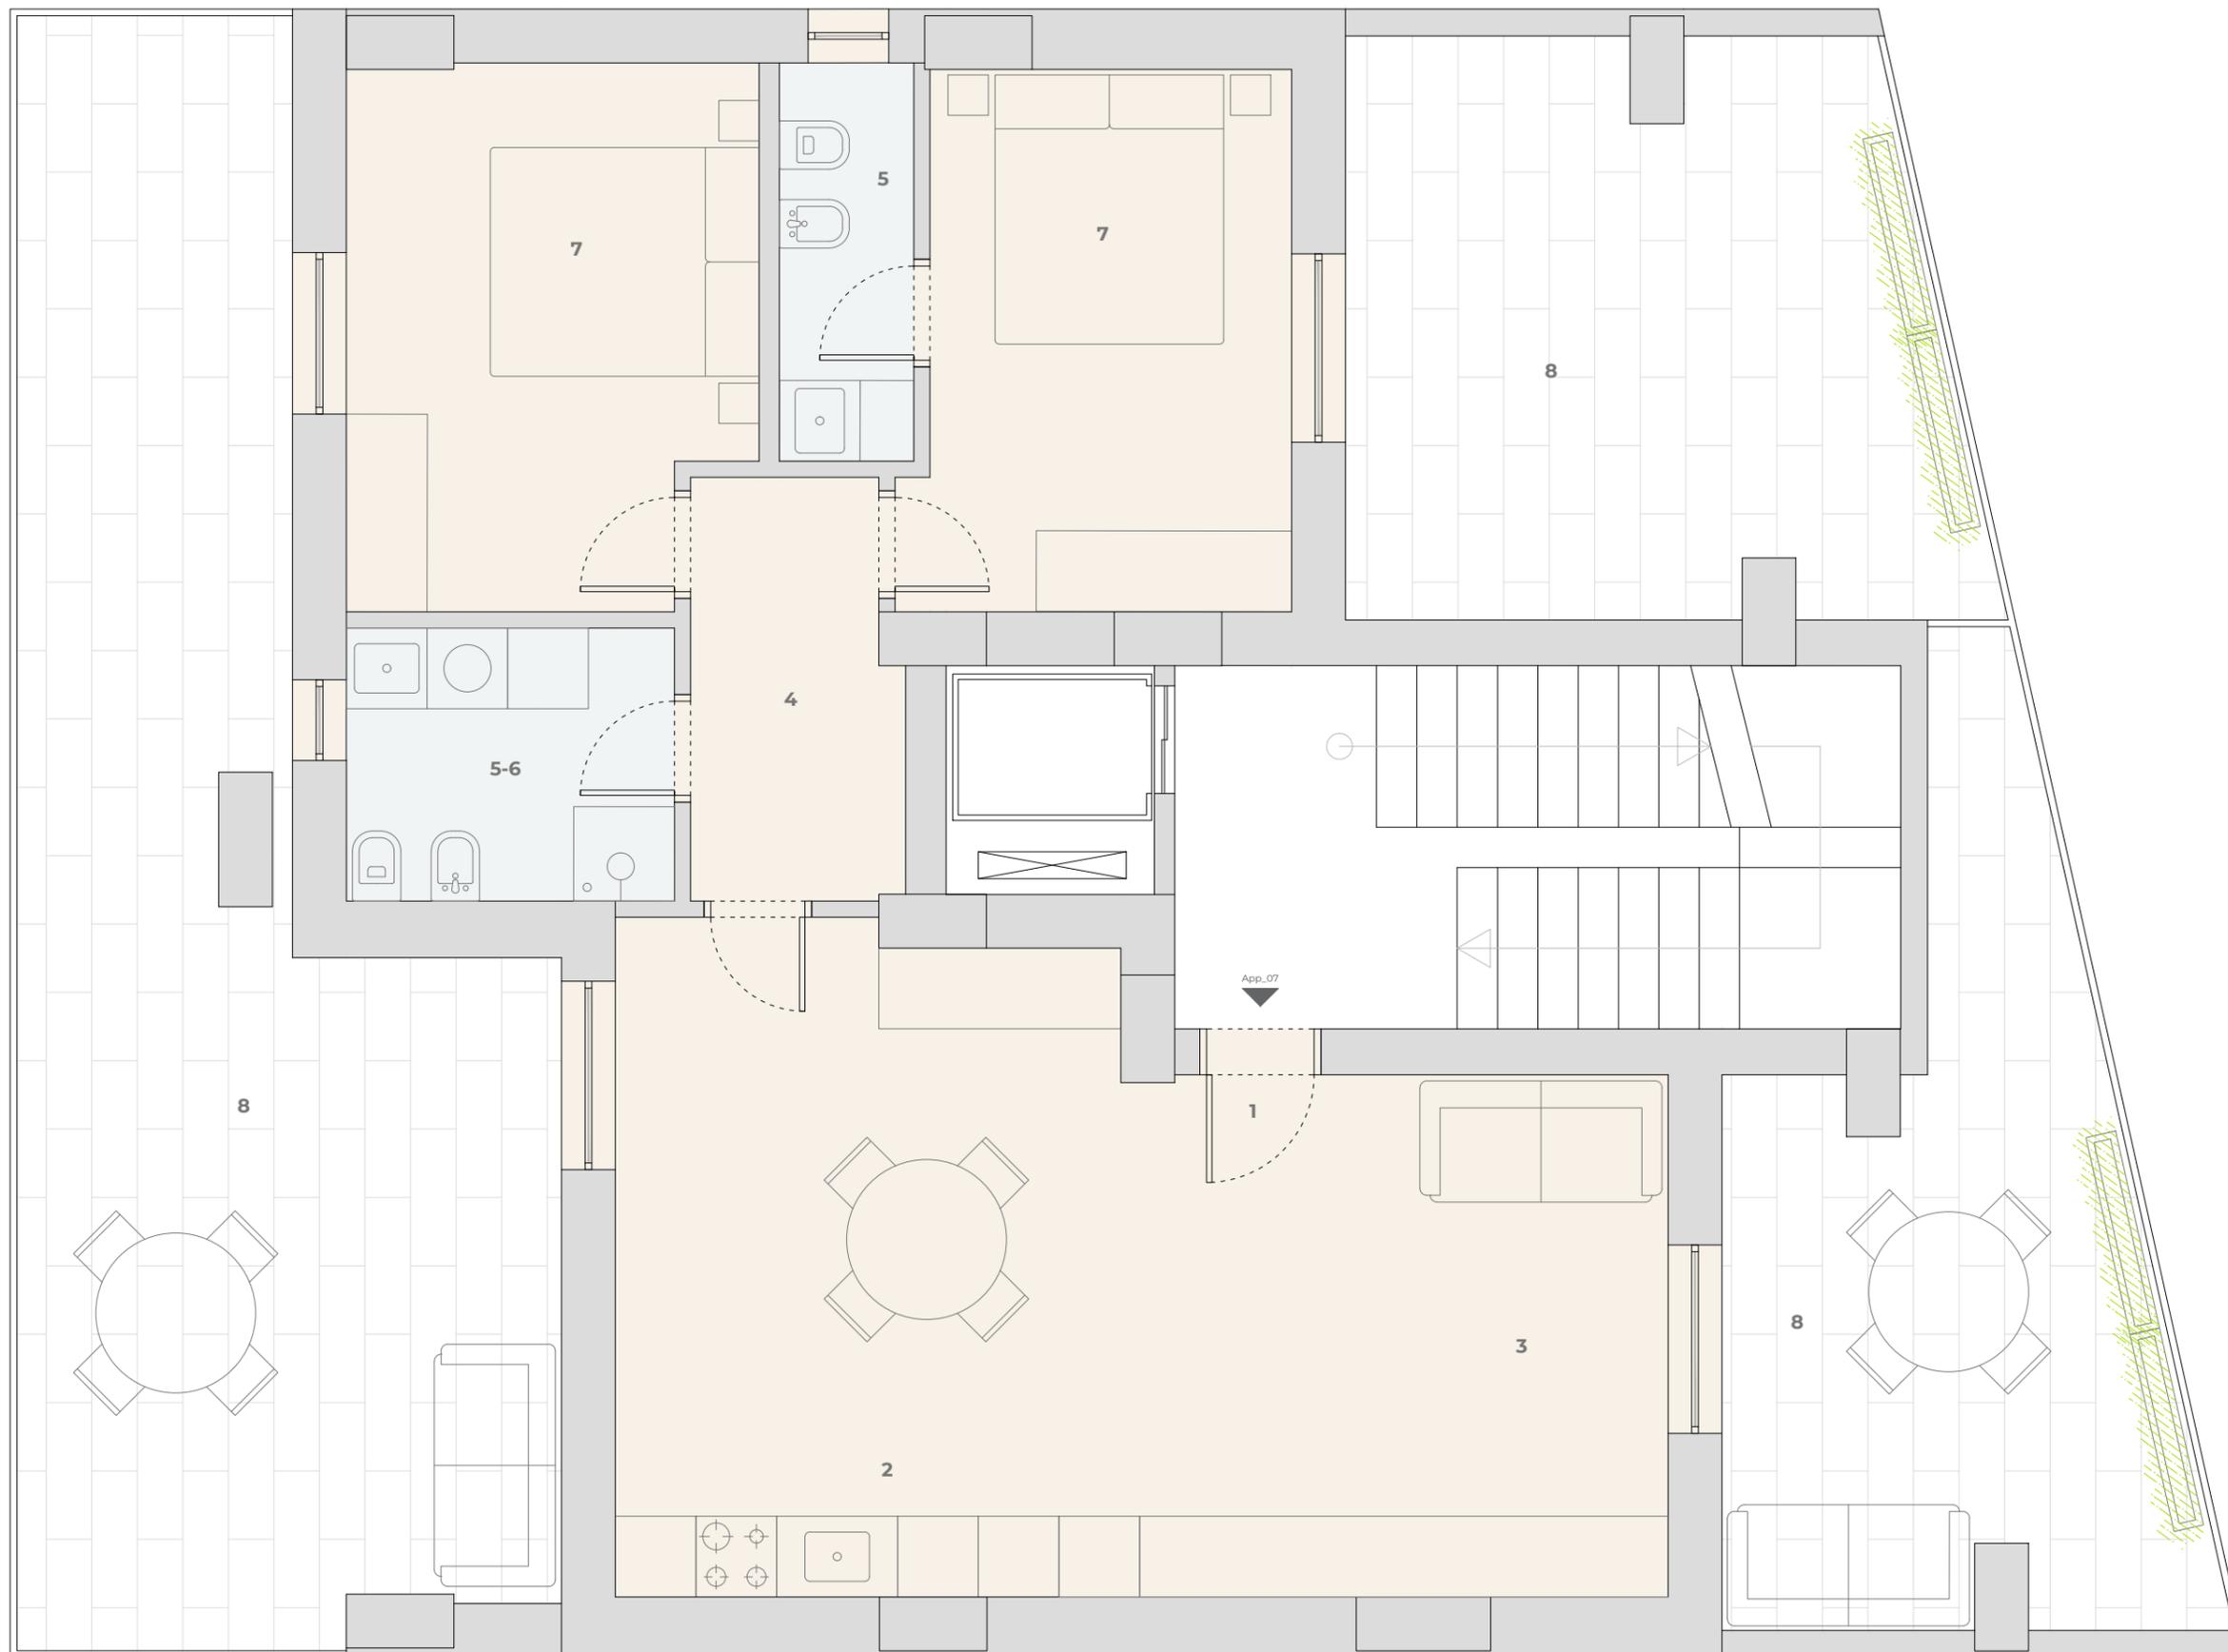

Contatti: +39 0735 656506
costruzioni.delucasrl@virgilio.it
Via Pontida 7 - San Benedetto del Tronto

Progetto: **Residenza P40**
Via Piemonte
San Benedetto del Tronto

Elaborato: **PIANO QUINTO**

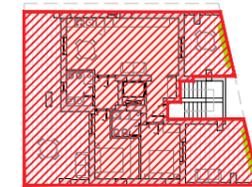

Superfici:
APP_08 Sup. commerciale: **95.00m²**
Sup. Balcone: **71.00m²**
Sup. commerciale:
Sup. Balcone:


- Spazi:
- 1. Ingresso
 - 2. Cucina - Pranzo
 - 3. Soggiorno
 - 4. Disimpegno
 - 5. Bagno
 - 6. Camera
 - 7. Terrazza
 - 8. Giardino / Patio
- A. Ingresso
 - B. Scala e Ascensore
 - C. Parcheggio
 - D. Garage
 - E. Locale tecnico

Note:

Scala: 1:50 - A3



Data: 31/07/2024

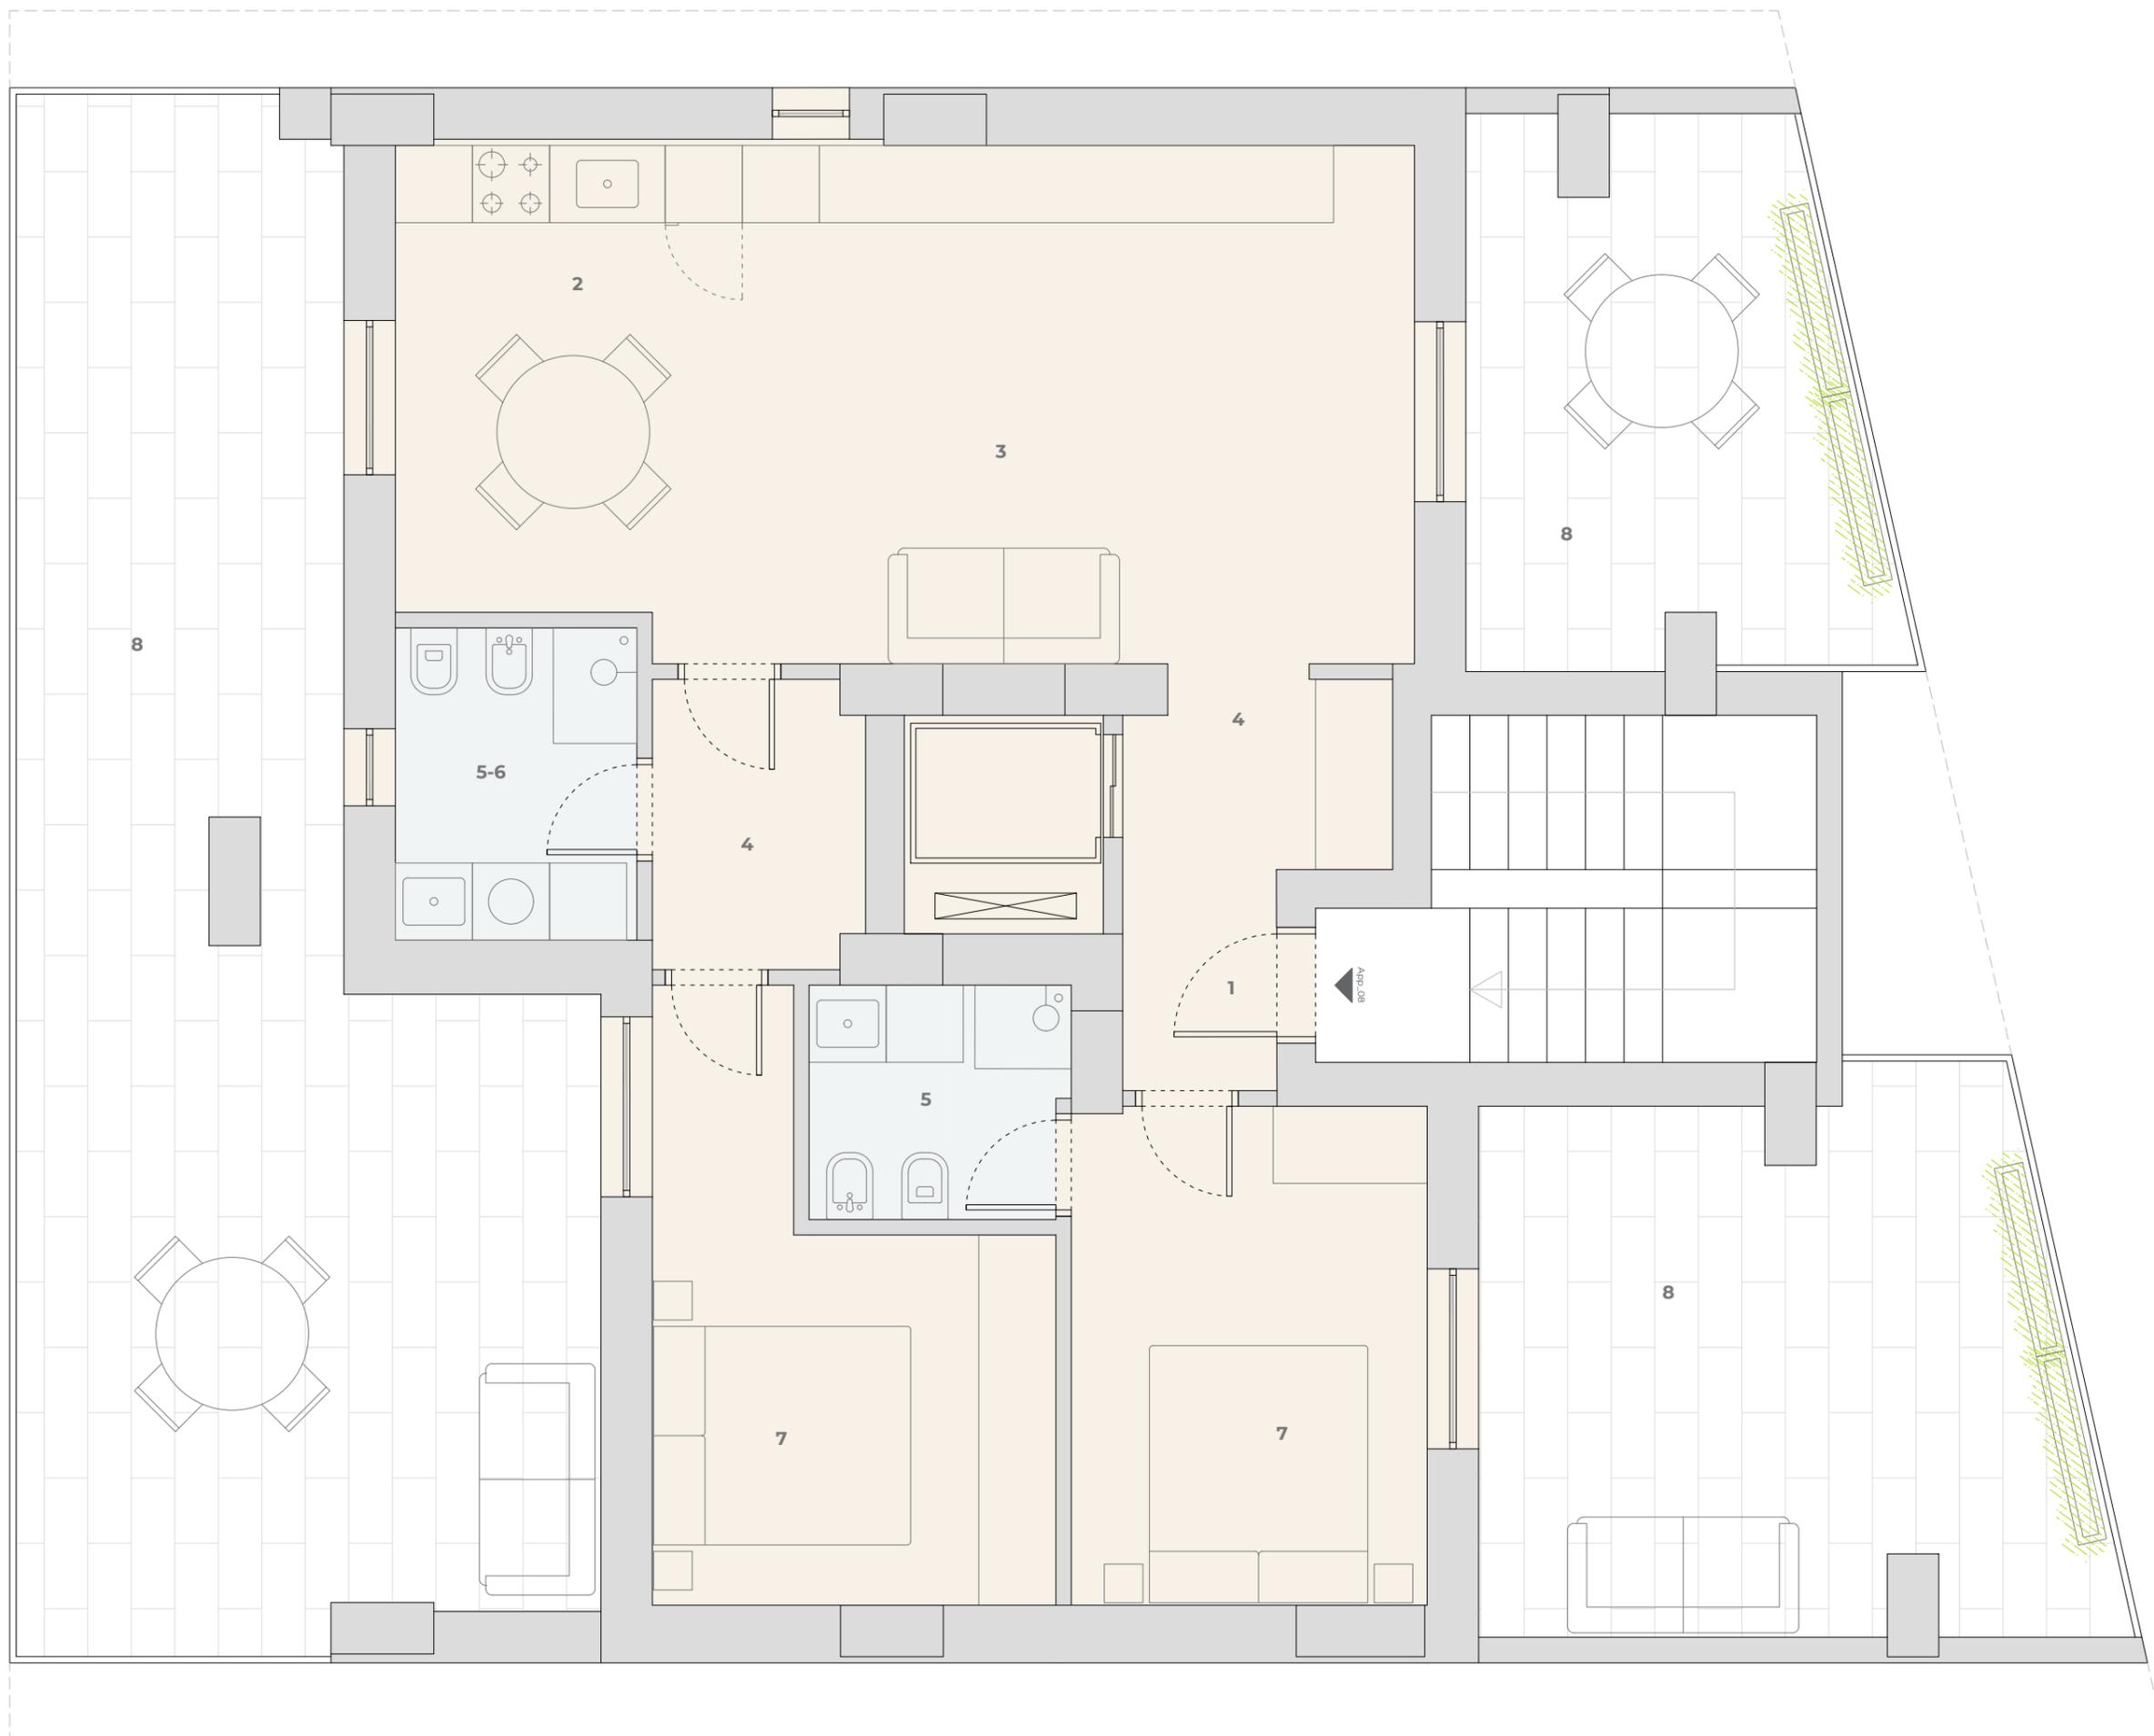

Contatti:
+39 0735 656506
costruzioni.delucasrl@virgilio.it
Via Pontida 7 - San Benedetto del Tronto

Progetto:
Residenza P40
Via Piemonte
San Benedetto del Tronto

Elaborato:
RENDER

Note:

Data:
31/07/2024

